
04002531803030008

2567



ΕΦΗΜΕΡΙΣ ΤΗΣ ΚΥΒΕΡΝΗΣΕΩΣ

ΤΗΣ ΕΛΛΗΝΙΚΗΣ ΔΗΜΟΚΡΑΤΙΑΣ

ΤΕΥΧΟΣ ΤΕΤΑΡΤΟ **Αρ. Φύλλου 253**

18 Μαρτίου 2003

ΠΕΡΙΕΧΟΜΕΝΑ

ΑΠΟΦΑΣΕΙΣ

ΑΠΟΦΑΣΕΙΣ

Αριθ. 579 (1)

Κήρυξη αναδασωτέας εκχερσωμένης δημοσίας δασικής εκτάσεως εμβαδού τριάντα πέντε στρεμμάτων και ογδόντα πέντε χιλιοστών αυτού (35,085 στρ.) στην θέση «Τηγανίτης» Δήμου Νέας Κυδωνίας Νομού Χανίων.

Ο ΓΕΝΙΚΟΣ ΓΡΑΜΜΑΤΕΑΣ ΠΕΡΙΦΕΡΕΙΑΣ ΚΡΗΤΗΣ

Έχοντας υπόψη:

1) Τις διατάξεις του Ν. 3200/55 περί Διοικητικής Αποκέντρωσης, όπως τροποποιήθηκαν και συμπληρώθηκαν μεταγενέστερα με τις διατάξεις του Ν. 2503/1997.

2) Τις διατάξεις του άρθρου 117 παρ. 3 του Συντάγματος των Ελλήνων.

3) Τις διατάξεις του Ν. 998/1979 περί προστασίας των δασών κ.λ.π. και ειδικότερα α) του άρθρου 41 παρ. 1. και του άρθρου 38 παρ. 1 ως και του Νόμου 1734/1987 άρθρο 14.

4) Τις διαταγές του Υπουργείου Γεωργίας α) 160417/1180/8.7.1980 και β) 182447/3049/24.9.1980.

5) Την από 30.1.2003 έκθεση αυτοψίας αρμοδίας δασολόγου της Δ/νσεως Δασών Χανίων.

6) Την 578/3.2.2003 εισηγητική έκθεση της Δ/νσης Δασών Χανίων, με την οποία εισηγείται να κηρυχθεί ως αναδασωτέα έκταση εμβαδού τριάντα πέντε στρεμμάτων και ογδόντα πέντε χιλιοστών αυτού (35,085 στρεμ.) λόγω εκχερσώσεώς της, αποφασίζουμε:

Κηρύσσουμε αναδασωτέα εκχερσωμένη δημόσια δασική έκταση εμβαδού τριάντα πέντε στρεμμάτων και ογδόντα πέντε χιλιοστών αυτού (35,085 στρ.) κειμένη στην θέση «Τηγανίτης» περιοχής Δήμου νέας Κυδωνίας. Απεικονίζεται αυτή κατά θέση, σχήμα, μέγεθος και όρια στο θεωρημένο από τον Δ/ντή Δασών Χανίων απόσπασμα χάρτου κλίμακας 1:5000, το οποίο είναι αναπόσπαστα προσηρτημμένο στην παρούσα απόφασή μας.


Σκοπός για τον οποίο κηρύσσεται αναδασωτέα η έκταση αυτή είναι η διατήρηση του δασικού χαρακτήρα αυτής, η αποκατάσταση με φυσική αναγέννηση ή τεχνητή αναδάσωση του καμένου δημοσίου δάσους Τραχείας Πεύκης και ο αποκλεισμός της αλλαγής χρήσεώς της στο μέλλον.

Η απόφαση αυτή να δημοσιευθεί στην Εφημερίδα της Κυβερνήσεως.

Χανιά, 3 Φεβρουαρίου 2003

Ο Γενικός Γραμματέας Περιφέρειας

ΑΘΑΝ. ΚΑΡΟΥΤΖΟΣ

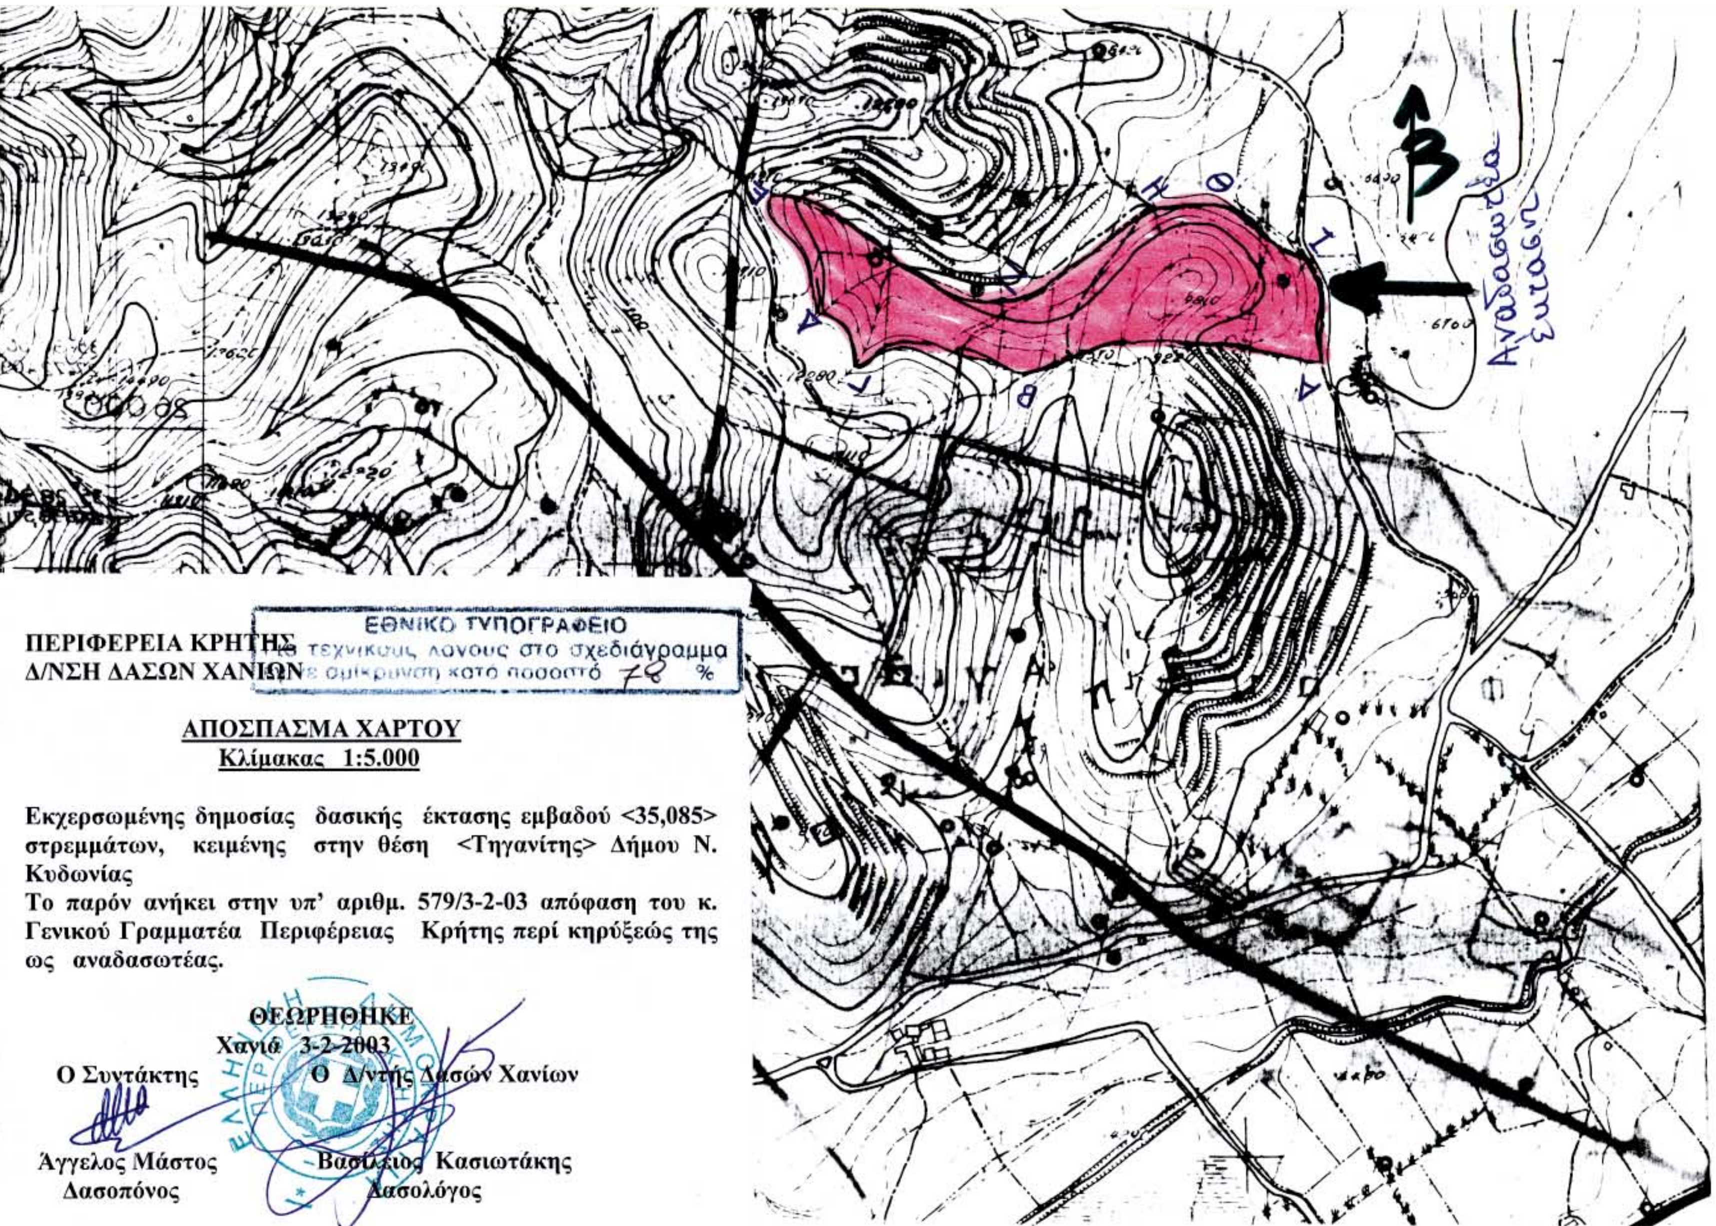
Αναδασωτέα έκταση
ΠΕΡΙΦΕΡΕΙΑ ΚΡΗΤΗΣ
Δ/ΝΣΗ ΔΑΣΩΝ ΧΑΝΙΩΝ
ΕΘΝΙΚΟ ΤΥΠΟΓΡΑΦΕΙΟ
τεχνικούς λόγους στο σχεδιάγραμμα
σμίκρυνση κατά ποσοστό 78 %
ΑΠΟΣΠΑΣΜΑ ΧΑΡΤΟΥ
Κλίμακας 1:5.000
Εκχερσωμένης δημοσίας δασικής έκτασης εμβαδού <35,085> στρεμμάτων, κειμένης στην θέση <Τηγανίτης> Δήμου Ν. Κυδωνίας
Το παρόν ανήκει στην υπ' αριθμ. 579/3-2-03 απόφαση του κ. Γενικού Γραμματέα Περιφέρειας Κρήτης περί κηρύξεώς της ως αναδασωτέας.
ΘΕΩΡΗΘΗΚΕ
Χανιά 3-2-2003
Ο Συντάκτης
Ο Δ/ντής Δασών Χανίων
Άγγελος Μάστος
Δασοπόνος
Βασίλειος Κασιωτάκης
Δασολόγος

Αριθ. 906 (2)

Κήρυξη αναδασωτέας έκτασης 1,062 στρεμμάτων, στην θέση «Ξιφάρα ή Στρουμπόραχη» Δημοτικού διαμερίσματος Γλυκορριζίου, Δήμου Αετού, Νομού Μεσσηνίας.

Ο ΓΕΝΙΚΟΣ ΓΡΑΜΜΑΤΕΑΣ
ΠΕΡΙΦΕΡΕΙΑΣ ΠΕΛΟΠΟΝΝΗΣΟΥ

Έχοντας υπόψη:

1. Τις δ/ξεις του Π.Δ.51/87 «Καθορισμός των Περιφερειών της Χώρας για το σχεδιασμό κ.λ.π. της περιφερειακής Ανάπτυξης».

2. Τις δ/ξεις των άρθρων 1 παρ.1 και 2, 2 παρ. 1 εδ.δ΄, 5 παρ. 3Β, 6 παρ. 7 και 7 παρ. 2 του Ν. 2503/97 «Διοίκηση, Οργάνωση, Στελέχωση της Περιφέρειας κ.λ.π.».

3. Τις δ/ξεις του άρθρου 117 παρ. 3 του Συντάγματος.

4. Τις δ/ξεις του Ν. 998/79 «περί προστασίας των δασών κ.λ.π.» και ειδικότερα:

α) του άρθρου 41 παρ. 1 β) του άρθρου 38 παρ. 1

5. Τις δ/γές του Υπουργείου Γεωργίας:

α) 160417/1180/8.7.80 β) 182447/3049/24.9.80

6. Την αριθμ. 478/21.2.2003 πρόταση του Δασαρχείου Κυπαρισσίας περί κηρύξεως αναδασωτέας, της αναφερομένης στο θέμα έκτασης.

7. Την 5872/29.8.97 απόφαση του Γενικού Γραμματέα Περιφέρειας Πελ/σου «Τοποθέτηση Πρ/νων Δ/νσεων Υπηρεσιών κ.λ.π. και εξουσιοδότηση υπογραφής με Εντολή Γενικού Γραμματέα Περ/ρειας Πελ/σου (Ε.Γ.Γ.Π.Π.)» (ΦΕΚ 551/τ. Β΄/3.6.98), αποφασίζουμε:

Κηρύσσουμε αναδασωτέα, με σκοπό την προστασία για την επαναδημιουργία της δασικής βλάστησης που καταστράφηκε από πυρκαγιά στις 8.3.2003 την δημόσια δασική έκταση, εμβαδού ενός στρέμματος και εξήντα δύο τετραγωνικών μέτρων (1,062) που βρίσκεται στη θέση «Ξιφάρα ή Στρουμπόραχη» περιοχής Δημοτικού διαμερίσματος Γλυκορριζίου, Δήμου Αετού του Νομού Μεσσηνίας και προσδιορίζεται από τα στοιχεία Α,Β,Γ,Δ,Ε,Ζ,Η,Θ,Ι,Α και έχει όρια:

Ανατολικά: Ιδιοκτησία Παναγιώτη Ζέρβα.

Δυτικά: Ιδιοκτησία Ο.Σ.Ε.

Βόρεια: Ιδιοκτησία Ο.Σ.Ε.

Νότια: Επαρχιακή οδό «Καλό Νερό - Γλυκορρίζι»


Όπως φαίνεται στο συνημμένο διάγραμμα που αποτελεί αναπόσπαστο μέρος της απόφασης αυτής. Προβλέπεται φυσική αναγέννηση της δασικής βλάστησης που καταστράφηκε.

Η απόφαση αυτή να δημοσιευθεί στην Εφημερίδα της Κυβερνήσεως.

Καλαμάτα, 28 Φεβρουαρίου 2003

Με εντολή Γεν. Γραμματέα Περιφέρειας
Ο Δ/ντής Δασών Μεσσηνίας
ΠΑΝ. ΜΠΑΖΙΓΟΣ



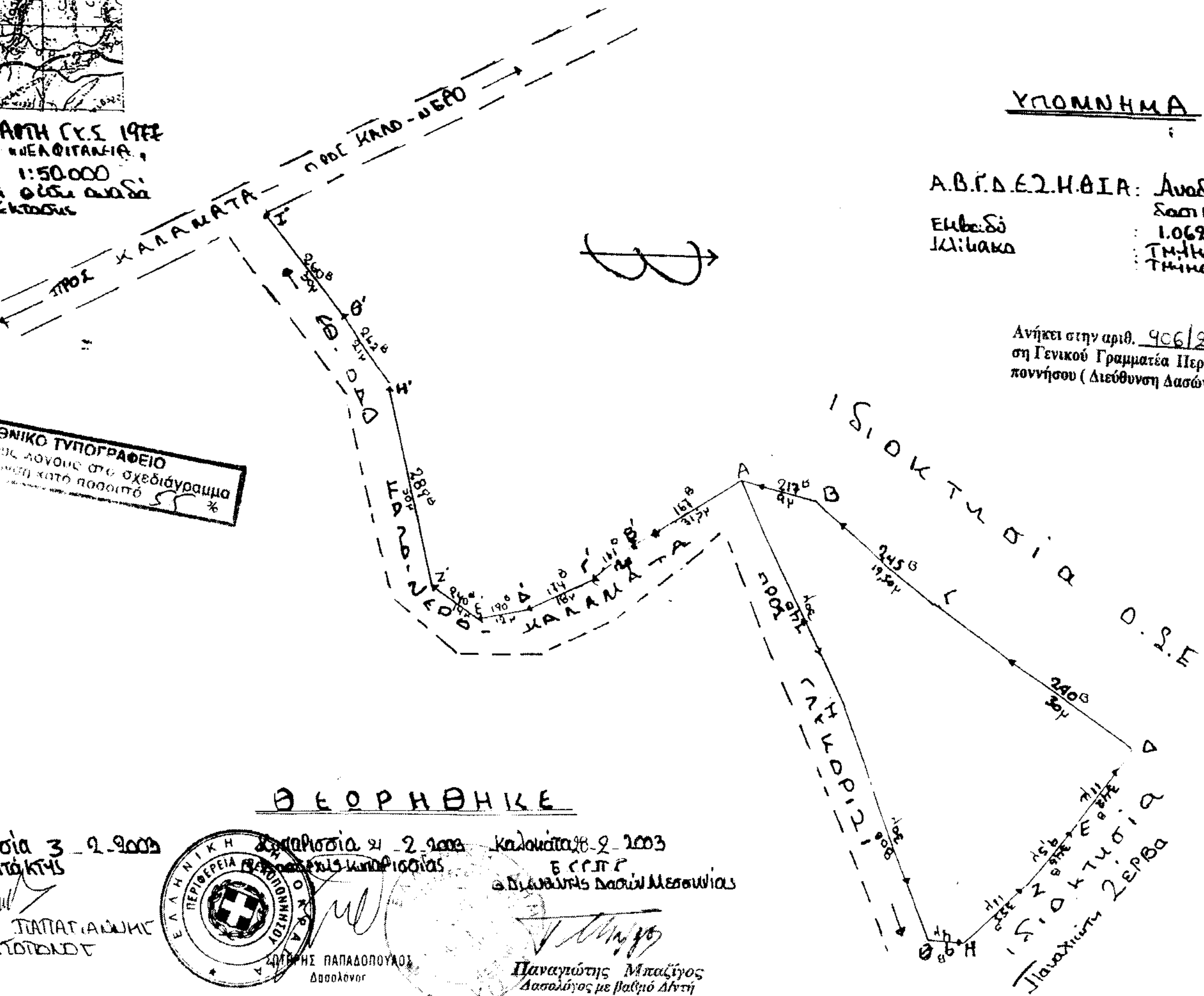

ΣΧΕΔΙΑΓΡΑΜΜΑ
ΥΠΟΜΝΗΜΑ
Ανήκει στην αριθ. 906/2003 απόφαση Γενικού Γραμματέα Περιφέρειας Πελοποννήσου (Διεύθυνση Δασών Μεσσηνίας).
ΕΘΝΙΚΟ ΤΥΠΟΓΡΑΦΕΙΟ
Για τεχνικούς λόγους στο σχεδιάγραμμα
έγινε σμίκρυνση κατά ποσοστό 55 %
ΘΕΩΡΗΘΗΚΕ
Παναγιώτης Μπαζίγος
Δασολόγος με βαθμό Δ/ντή



Αριθ. 921 (3)

Κήρυξη αναδασωτέας έκτασης 1,670 στρεμμάτων, στην θέση «Στέρνα ή Πουρνάρι» Δημοτικού διαμερίσματος Αμπελοκήπων, Δήμου Πύλου, Νομού Μεσσηνίας.

Ο ΓΕΝΙΚΟΣ ΓΡΑΜΜΑΤΕΑΣ
ΠΕΡΙΦΕΡΕΙΑΣ ΠΕΛΟΠΟΝΝΗΣΟΥ

Έχοντας υπόψη:

1. Τις δ/ξεις του Π.Δ.51/87 «Καθορισμός των Περιφερειών της Χώρας για το σχεδιασμό κ.λ.π. της περιφερειακής Ανάπτυξης».

2. Τις δ/ξεις των άρθρων 1 παρ.1 και 2, 2 παρ. 1 εδ.δ', 5 παρ. 3Β, 6 παρ. 7 και 7 παρ. 2 του Ν. 2503/97 «Διοίκηση, Οργάνωση, Στελέχωση της Περιφέρειας κ.λ.π.».

3. Τις δ/ξεις του άρθρου 117 παρ. 3 του Συντάγματος.

4. Τις δ/ξεις του Ν. 998/79 «περί προστασίας των δασών κ.λ.π.» και ειδικότερα:

α) του άρθρου 41 παρ. 1 β) του άρθρου 38 παρ. 1

5. Τις δ/γές του Υπουργείου Γεωργίας:

α) 160417/1180/8.7.80 β) 182447/3049/24.9.80

6. Την 1324/24.2.2003 πρόταση του Δασαρχείου Καλαμάτας περί κηρύξεως αναδασωτέας, της αναφερομένης στο θέμα έκτασης.

7. Την 5872/29.8.97 απόφαση του Γενικού Γραμματέα Περιφέρειας Πελ/σου «Τοποθέτηση Πρ/νων Δ/νσεων Υπηρεσιών κ.λ.π. και εξουσιοδότηση υπογραφής με Εντολή Γενικού Γραμματέα Περ/ρειας Πελ/σου (Ε.Γ.Γ.Π.Π.)» (ΦΕΚ 551/τ. Β'/3.6.1998), αποφασίζουμε:

Κηρύσσουμε αναδασωτέα, με σκοπό την προστασία για την επαναδημιουργία της δασικής βλάστησης που καταστράφηκε από παράνομη εκχέρσωση από 1.8.2002 μέχρι 19.8.2002 την δημόσια δασική έκταση, εμβαδού ενός στρέμματος και εξακοσίων εβδομήντα τετραγωνικών μέτρων (1,670) που βρίσκεται στη θέση «Στέρνα ή Πουρνάρι» περιοχής Δημοτικού διαμερίσματος Αμπελοκήπων, Δήμου Πύλου του Νομού Μεσσηνίας προσδιορίζεται από τα στοιχεία: Α, Β, Γ, Δ , Ε, Ζ, Η, Θ, Π5, Π6, Π1, Α και έχει όρια:

Ανατολικά: Ελαιώνες Στυλιανού Αλεξόπουλου και Παναγιώτη Κορδού.

Δυτικά: Δημόσια δασική έκταση.

Βόρεια: Δημόσια δασική έκταση και ελαιώνα Στυλιανού Αλεξόπουλου.

Νότια: Δημόσια δασική έκταση και ελαιώνα Παναγιώτη Κορδού.

Όπως φαίνεται στο συνημμένο διάγραμμα που αποτελεί αναπόσπαστο μέρος της απόφασης αυτής. Προβλέπεται φυσική αναγέννηση της δασικής βλάστησης που καταστράφηκε.

Η απόφαση αυτή να δημοσιευθεί στην Εφημερίδα της Κυβερνήσεως.

Καλαμάτα, 28 Φεβρουαρίου 2003

Με εντολή Γεν. Γραμματέα Περιφέρειας
Ο Δ/ντής Δασών Μεσσηνίας
ΠΑΝ. ΜΠΑΖΙΓΟΣ

ΔΗΜΟΣΙΑΣ ΔΑΣΙΚΗΣ ΕΚΤΑΣΗΣ ΣΤΗ ΘΕΣΗ «ΣΤΕΡΝΑ Η ΠΟΥΡΝΑΡΙ» ΠΕΡΙΟΧΗΣ ΔΗΜΟΤΙΚΟΥ ΔΙΑΜΕΡΙΣΜΑΤΟΣ ΑΜΠΕΛΟΚΗΠΩΝ ΔΗΜΟΥ ΠΥΛΟΥ ΠΟΥ ΚΑΤΑΛΗΦΘΗΚΕ ΚΑΙ ΕΚΧΕΡΣΩΘΗΚΕ ΑΠΟ ΤΟΝ ΣΤΥΛΙΑΝΟ Θ. ΑΛΕΞΟΠΟΥΛΟ

Ανήκει στην αριθ. 921/2003 απόφαση Γενικού Γραμματέα Περιφέρειας Πελοποννήσου (Διεύθυνση Δασών Μεσσηνίας).

ΚΛΙΜΑΚΑ 1:1000

ΕΜΒΑΔΟ Ε(Α...Θ,Π5,Π6,Π1,Α)=1,670 στρ.

ΥΠΟΜΝΗΜΑ
ΕΛΑΙΟΔΕΝΤΡΟ Ε

ΟΙΚΙΑ ΠΑΝΑΓΙΩΤΗ ΧΡΙΣΤΟΠΟΥΛΟΥ

ΔΗΜΟΣΙΑ ΔΑΣΙΚΗ ΕΚΤΑΣΗ

ΟΙΚΙΣΚΟΣ ΓΕΩΤΡΗΣΗΣ ΓΕΩΡΓΙΟΥ ΚΟΡΔΟΥ

ΕΛΑΙΩΝΑΣ ΣΤΥΛ. ΑΛΕΞΟΠΟΥΛΟΥ
ΑΡΙΘΜ. 373/8-2-1958 ΚΑΙ 105/5/22-1-1959
ΠΡΟΣΩΡΙΝΑ ΠΑΡΑΧΩΡΗΤΗΡΙΑ ΣΥΝΟΛΙΚΗΣ ΕΚΤΑΣΗΣ 3 ΣΤΡ. ΣΤΟΝ ΘΕΟΔΩΡΟ ΓΕΩΡΓ. ΑΛΕΞΟΠΟΥΛΟ

ΙΧΝΟΣ ΠΑΛΑΙΟΥ ΔΡΟΜΟΥ ΚΑΛΛΙΘΕΑΣ-ΑΜΠΕΛΟΚΗΠΩΝ

ΕΛΑΙΩΝΑΣ ΚΩΝ ΚΑΠΠΟΥ

ΟΙΚΙΣΚΟΣ - ΑΓΡΟΤΟΣΠΙΤΟ

ΔΗΜΟΣΙΑ ΔΑΣΙΚΗ ΕΚΤΑΣΗ

ΕΛΑΙΩΝΑΣ ΠΑΝ. ΚΟΡΔΟΥ

ΧΑΝΤΑΚΙ

ΑΠΟΣΠΑΣΜΑ Φ. ΧΑΡΤΟΥ «ΚΟΡΩΝΗ»
Γ.Υ.Σ. 1977 – ΚΛΙΜΑΚΑ 1:50000
• ΘΕΣΗ ΕΚΧΕΡΣΩΣΗΣ

ΘΕΩΡΗΘΗΚΕ
Καλαμάτα 19-02-2003
Ο Δασάρχης Καλαμάτας
Γεώργιος Γεωργιλάς
Δασολόγος

ΟΔΟΙΠΟΡΙΚΟ ΣΚΑΡΙΦΗΜΑ

ΚΑΛΛΙΘΕΑ — ΕΠΑΡΧΙΑΚΗ ΟΔΟΣ — ΑΜΠΕΛΟΚΗΠΟΙ

ΘΕΣΗ ΕΚΧΕΡΣΩΣΗΣ — ΝΕΚΡΟΤΑΦΕΙΟ — ΚΑΤΩ ΑΜΠΕΛΟΚΗΠΟΙ

ΑΠΟΣΤΑΣΕΙΣ
0-0₁: 600 μ.
0₁-0₂: 60 μ.
0₂-0₃: 500 μ.
0₃-0₄: 20 μ.
0₄-Π5: 70 μ.

ΠΥΛΟΣ 4-2-2003
Ο ΣΥΝΤΑΚΤΗΣ

Πίκουλας Κυριάκος
Δασοπόνος

ΘΕΩΡΗΘΗΚΕ
Καλαμάτα 28-2-2003
Ε. Γ. Γ. Π. Π.
Ο Δ/ντής Δασών Μεσσηνίας

Παναγιώτης Μπαζίγος
Δασολόγος με βαθμό Δ/ντή

ΕΘΝΙΚΟ ΤΥΠΟΓΡΑΦΕΙΟ
Για τεχνικούς λόγους στο σχεδιάγραμμα έγινε σμίκρυνση κατά ποσοστό 78 %

Αριθ. 920 (4)

Κήρυξη αναδασωτέας έκτασης 2,500 στρεμμάτων, στην θέση «Φουντάρου Ραχούλι» Δημοτικού διαμερίσματος Σταυροπηγίου, Δήμου Αβίας, Νομού Μεσσηνίας.

Ο ΓΕΝΙΚΟΣ ΓΡΑΜΜΑΤΕΑΣ
ΠΕΡΙΦΕΡΕΙΑΣ ΠΕΛΟΠΟΝΝΗΣΟΥ

Έχοντας υπόψη:

1. Τις δ/ξεις του Π.Δ.51/87 «Καθορισμός των Περιφερειών της Χώρας για το σχεδιασμό κ.λ.π. της περιφερειακής Ανάπτυξης».

2. Τις δ/ξεις των άρθρων 1 παρ.1 και 2, 2 παρ. 1 εδ.δ΄, 5 παρ. 3Β, 6 παρ. 7 και 7 παρ. 2 του Ν. 2503/97 «Διοίκηση, Οργάνωση, Στελέχωση της Περιφέρειας κ.λ.π.».

3. Τις δ/ξεις του άρθρου 117 παρ. 3 του Συντάγματος.

4. Τις δ/ξεις του Ν. 998/79 «περί προστασίας των δασών κ.λ.π.» και ειδικότερα:

α) του άρθρου 41 παρ. 1 β) του άρθρου 38 παρ. 1

5. Τις δ/γές του Υπουργείου Γεωργίας:

α) 160417/1180/8.7.80 β) 182447/3049/24.9.80

6. Την 1319/24.2.2003 πρόταση του Δασαρχείου Καλαμάτας περί κηρύξεως αναδασωτέας, της αναφερομένης στο θέμα έκτασης.

7. Την 5872/29.8.97 απόφαση του Γενικού Γραμματέα Περιφέρειας Πελ/σου «Τοποθέτηση Πρ/νων Δ/νσεων Υπηρεσιών κ.λ.π. και εξουσιοδότηση υπογραφής με Εντολή Γενικού Γραμματέα Περ/ρειας Πελ/σου (Ε.Γ.Γ.Π.Π.)» (ΦΕΚ 551/τ. Β΄/3.6.1998), αποφασίζουμε:

Κηρύσσουμε αναδασωτέα, με σκοπό την προστασία για την επαναδημιουργία της δασικής βλάστησης που καταστράφηκε από παράνομη εκχέρσωση από 1.11.2001 μέχρι 31.12.2001 την δημόσια δασική έκταση, εμβαδού δύο στρεμμάτων και πεντακοσίων τετραγωνικών μέτρων (2,500) που βρίσκεται στη θέση «Φουντάρου Ραχούλι» περιοχής Δημοτικού διαμερίσματος Σταυροπηγίου, Δήμου Αβίας του Νομού Μεσσηνίας προσδιορίζεται από τα στοιχεία: Α, Β, Γ, Δ , Ε, Ζ, Η, Θ, Ι, Κ, Α και έχει όρια:

Ανατολικά: Δημόσια δασική έκταση.

Δυτικά: Ελαιώνα και χέρσο αγρό Μανούσου Βενέτη.

Βόρεια: Αγρό Μανούσου Βενέτη.

Νότια: Δημόσια δασική έκταση και χέρσο αγρό Μανούσου Βενέτη.

Όπως φαίνεται στο συνημμένο διάγραμμα που αποτελεί αναπόσπαστο μέρος της απόφασης αυτής. Προβλέπεται φυσική αναγέννηση της δασικής βλάστησης που καταστράφηκε.

Η απόφαση αυτή να δημοσιευθεί στην Εφημερίδα της Κυβερνήσεως.

Καλαμάτα, 28 Φεβρουαρίου 2003

Με εντολή Γεν. Γραμματέα Περιφέρειας
Ο Δ/ντής Δασών Μεσσηνίας
ΠΑΝ. ΜΠΑΖΙΓΟΣ

ΤΟΠΟΓΡΑΦΙΚΟ ΔΙΑΓΡΑΜΜΑ ΔΗΜΟΣΙΑΣ ΔΑΣΙΚΗΣ ΕΚΤΑΣΗΣ ΣΤΗ ΘΕΣΗ "ΦΟΥΝΤΑΡΟΥ ΡΑΧΟΥΛΗ" ΔΗΜΟΤΙΚΟΥ ΔΙΑΜΕΡΙΣΜΑΤΟΣ ΣΤΑΥΡΟΠΗΓΙΟΥ ΔΗΜΟΥ ΑΒΙΑΣ ΠΟΥ ΕΚΧΕΡΣΩΘΗΚΕ ΠΑΡΑΝΟΜΑ ΑΠΟ ΤΟΝ ΒΕΝΕΤΗ ΜΑΝΟΥΣΟ ΤΟΥ ΚΩΝ/ΝΟΥ ΚΑΤΟΙΚΟ ΣΤΑΥΡΟΠΗΓΙΟΥ

Κλίμακα 1:1000

Εμβαδόν Α,Β,Γ,...Ι,Κ,Α =

= 2,5 στρμ.

Απόσπασμα φ.χ. Καρδαμύλη

Κλίμακα 1:50.000

ΓΥΣ 1998

Υπόμνημα

Φ Ελιά

Μανδρότοιχοι

Σκεπάνι - Γκρεμός

Δημόσια Δασική Έκταση

Ανήκει στην αριθ. 920/2003 απόφαση Γενικού Γραμματέα Περιφέρειας Πελοποννήσου (Διεύθυνση Δασών Μεσσηνίας).

ΘΕΩΡΗΘΗΚΕ

Καλαμάτα 28-2-2003

Ε.Γ.Γ.Π.Π.

Ο Δ/ντής Δασών Μεσσηνίας

Παναγιώτης Μπαζίγος

Δασολόγος με βαθμό Δ/ντή

ΘΕΩΡΗΘΗΚΕ

Καλαμάτα 18-02-2003

Ο Δασάρχης Καλαμάτας

Κων/νος Γεωργιλάς

Δασολόγος

Καλαμάτα 27-1-2003

Ο Συντάκτης

Βασ. [illegible]

Δασολόγος

ΕΘΝΙΚΟ ΤΥΠΟΓΡΑΦΕΙΟ

Για τεχνικούς λόγους στο σχεδιάγραμμα έγινε σμίκρυνση κατά ποσοστό 78 %